



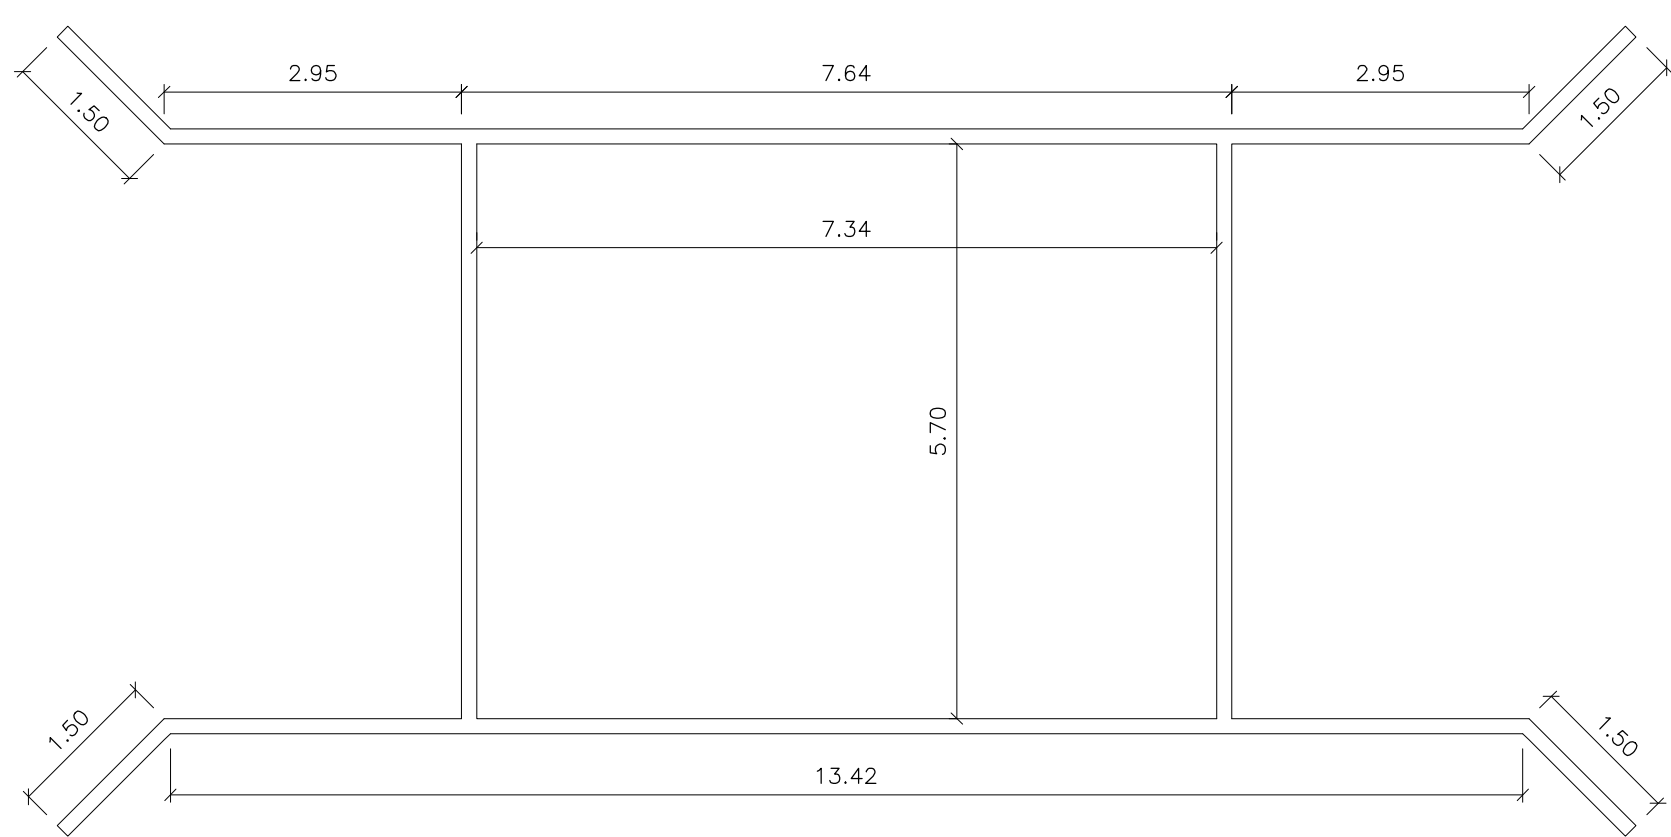


01 PLANTA BAIXA COTADA  
ESCALA 1:75

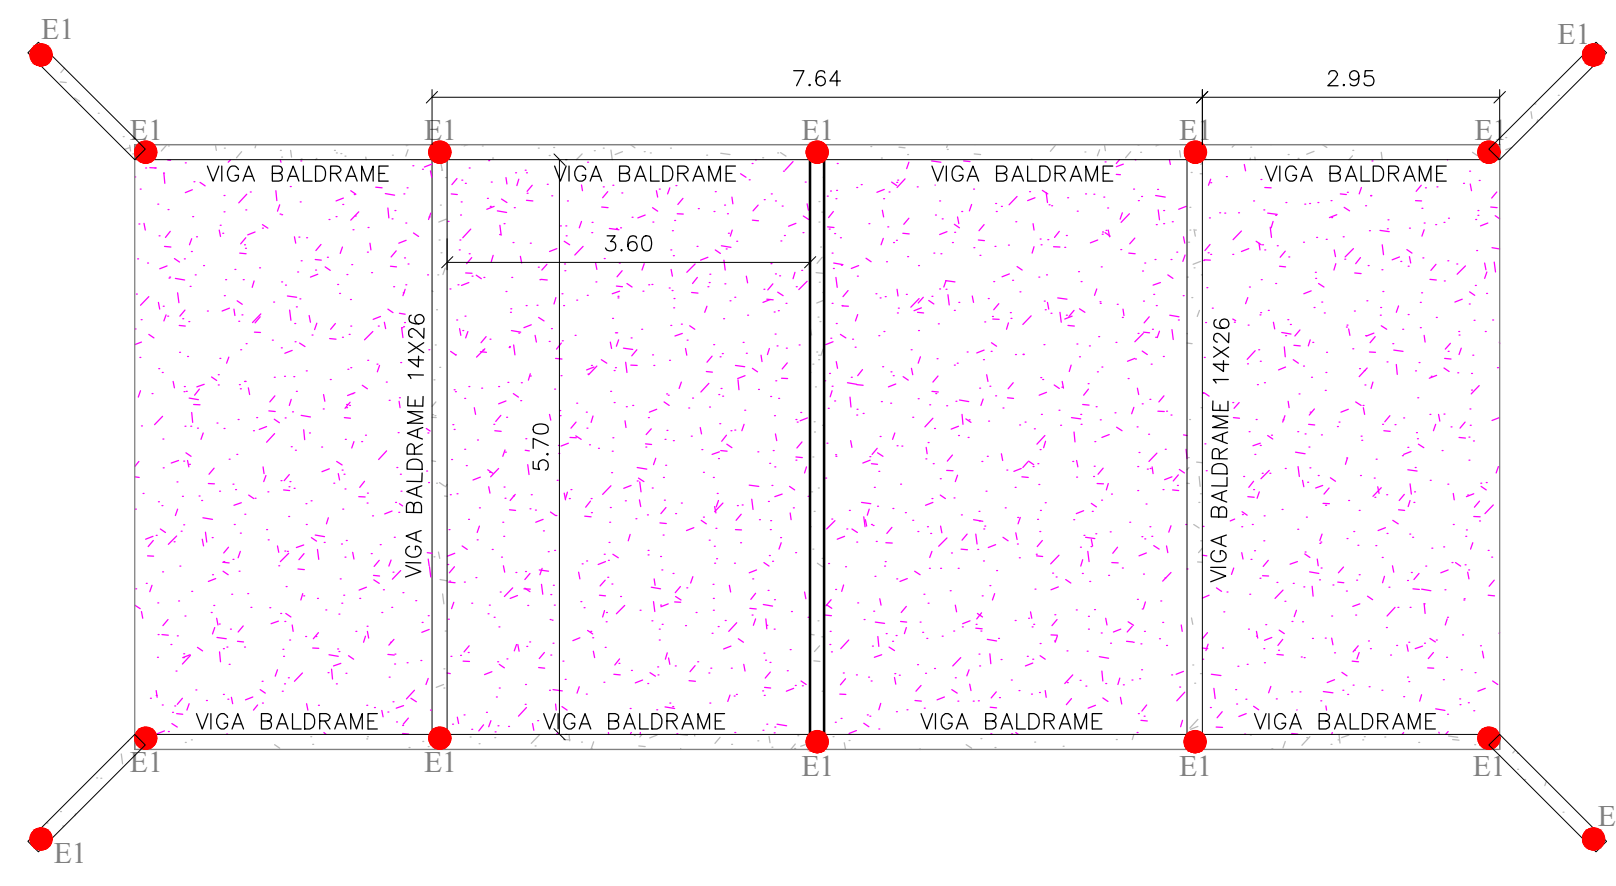


02 PLANTA DE FUNDAÇÃO  
ESCALA 1:575

- E1: Estacas DN30
- Área da laje armada inferior

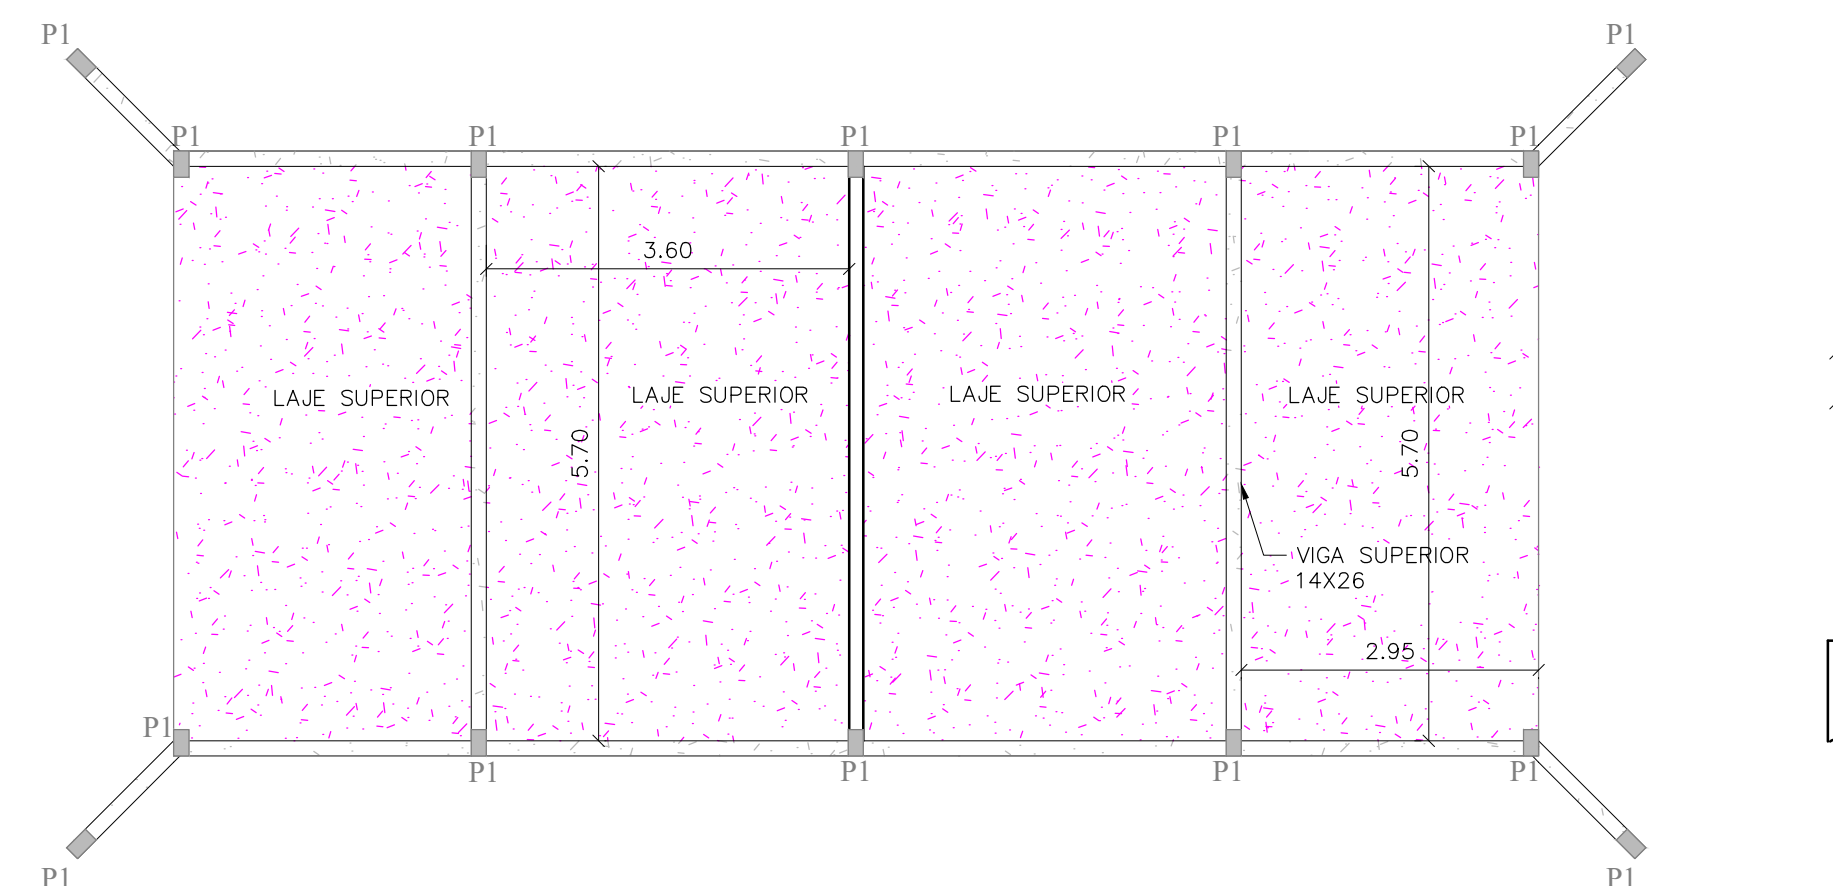


03 PLANTA SUPERIOR  
ESCALA 1:75


- Pilares 14x26
- Área da laje armada superior

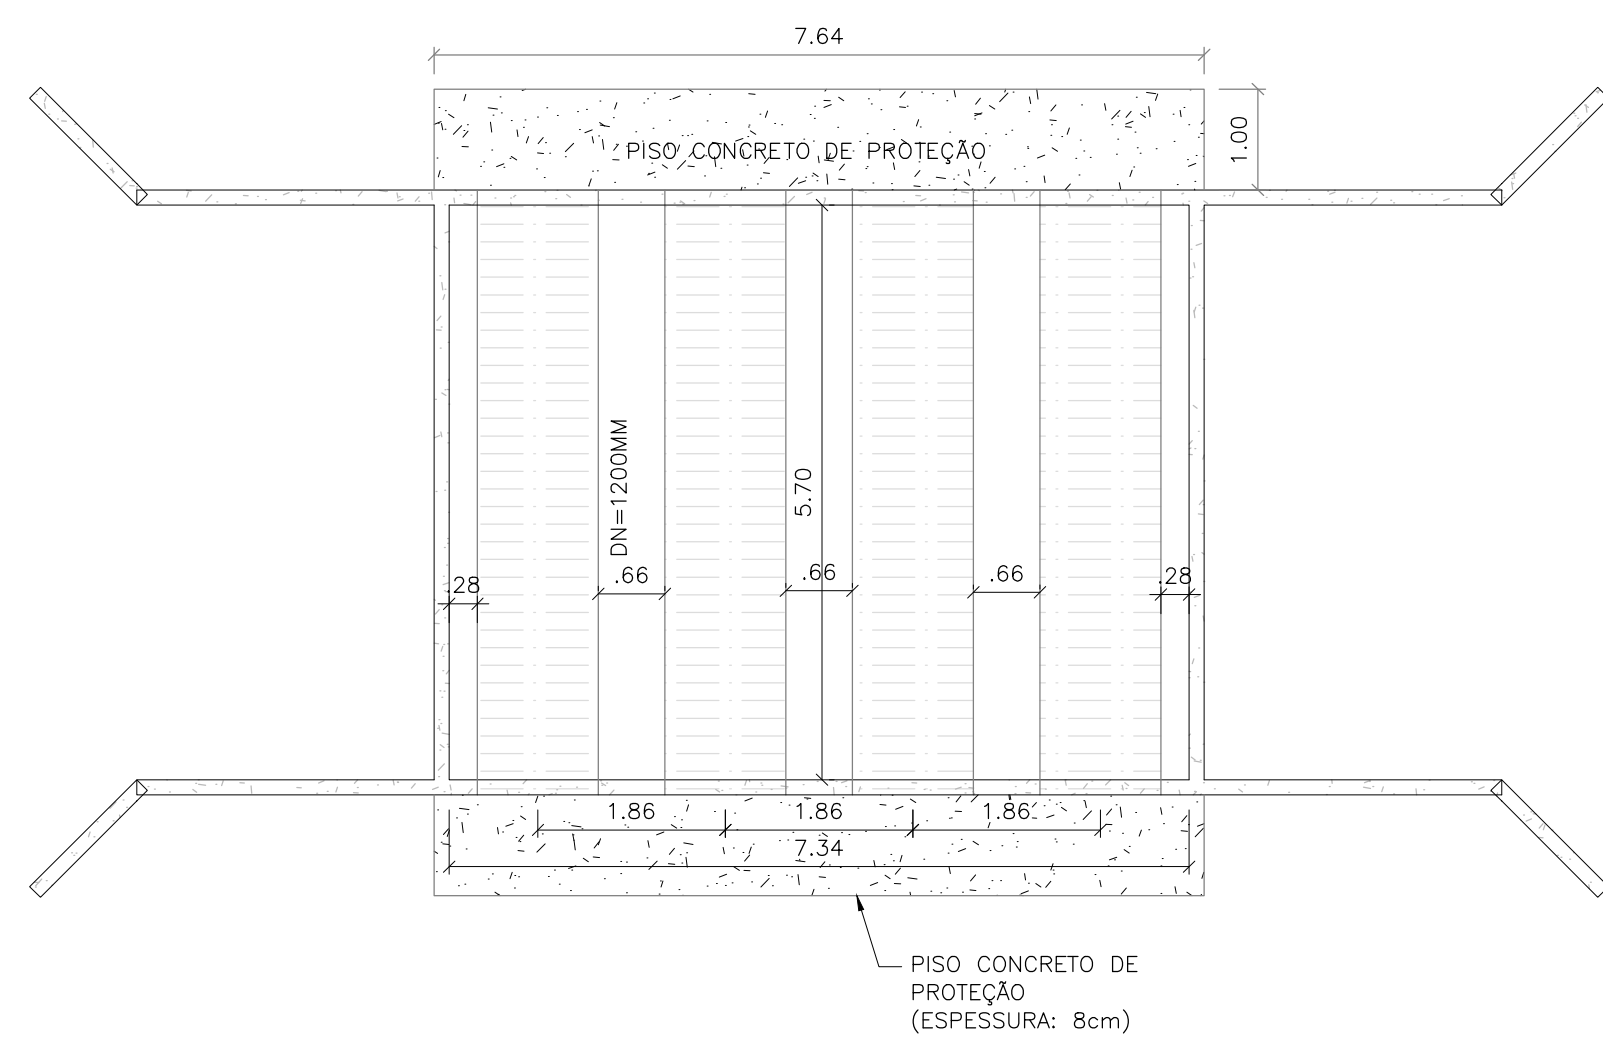


04 LOCAÇÃO DAS MANILHAS  
ESCALA 1:75

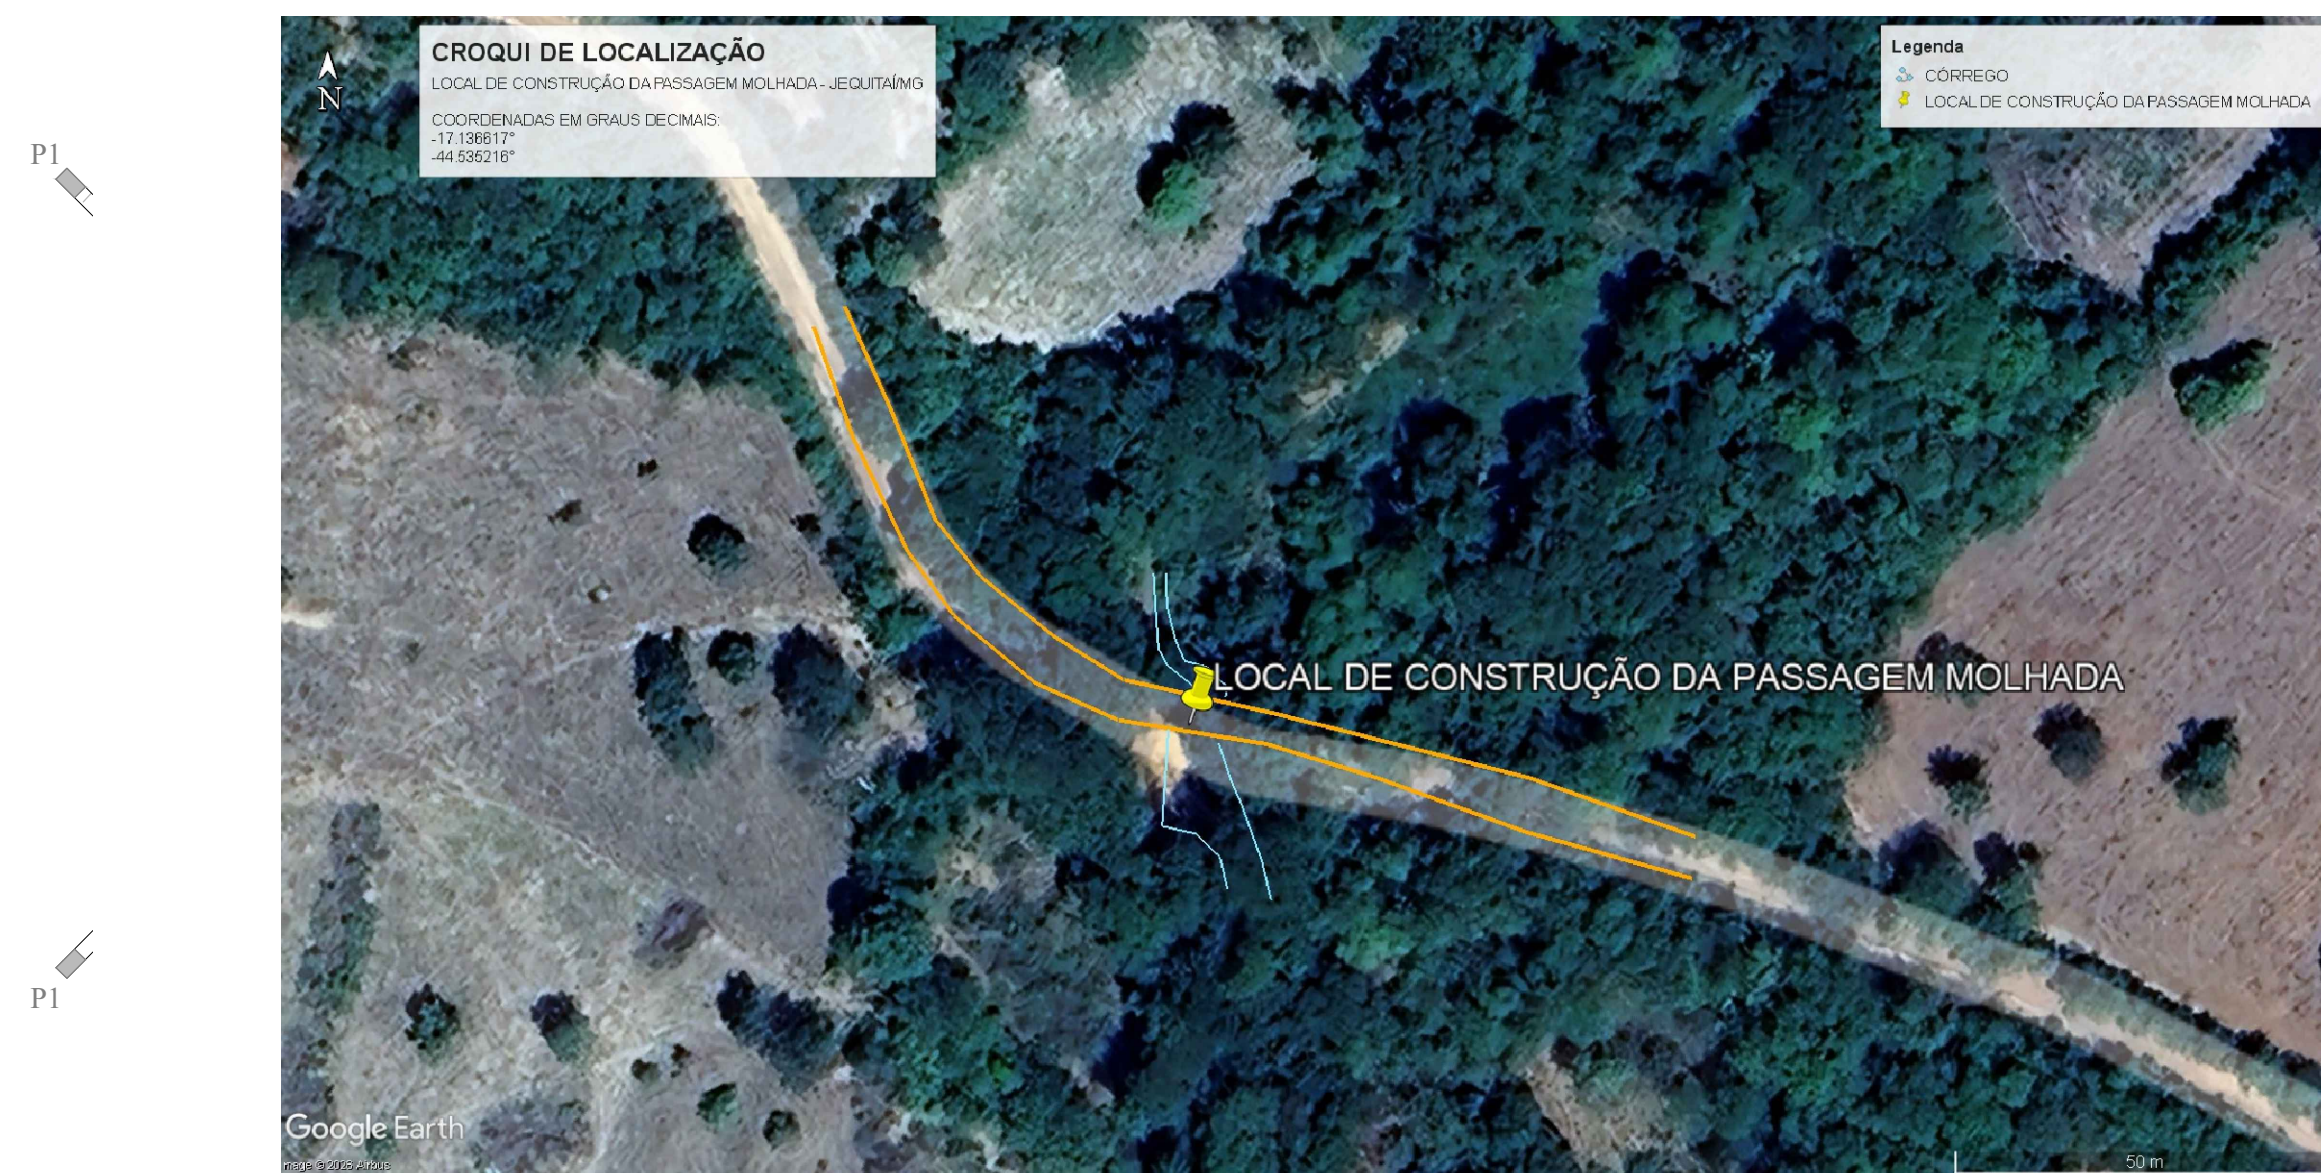

05 CROQUI DE LOCALIZAÇÃO  
ESCALA 1:75

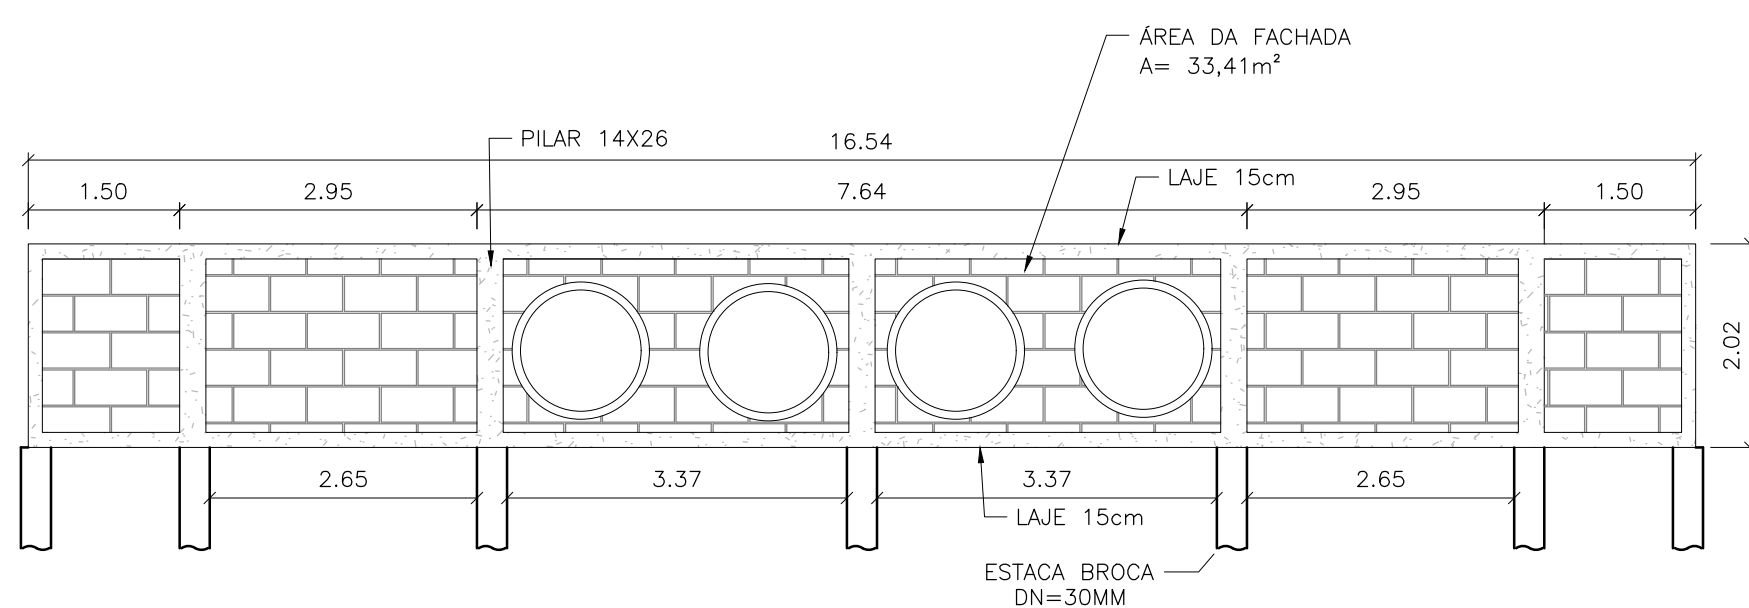


06 VISTA FRONTAL  
ESCALA 1:75

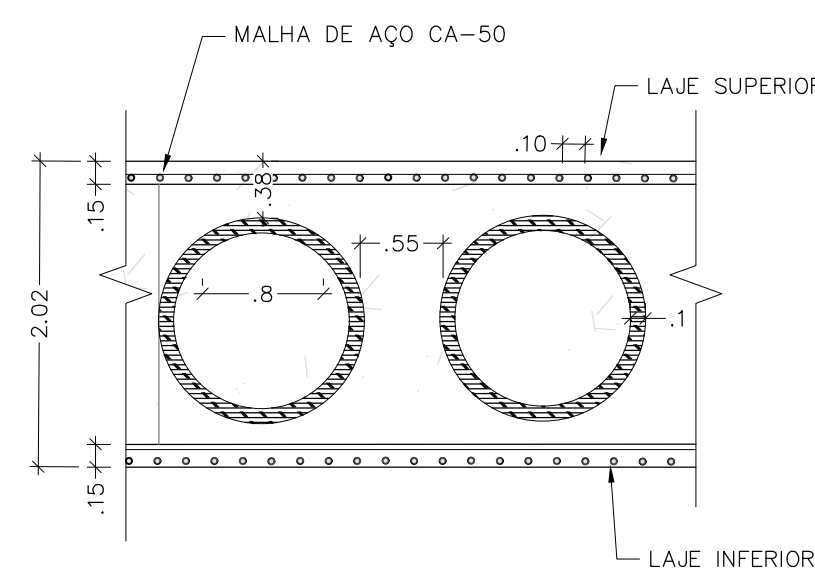


07 DETALHE CONSTRUTIVO  
ESCALA 1:50

#### PILARES

ESC 1:100

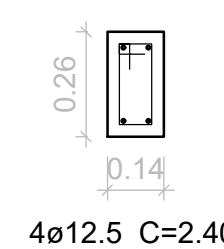


4ø12.5 C=2.40

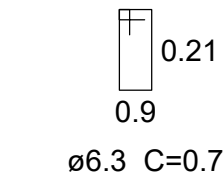


ø6.3 C=0.70

#### VIGAS

SEÇÃO A-A  
ESC 1:100

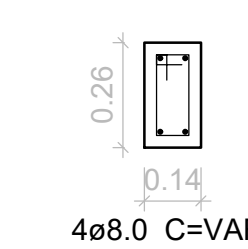

4ø8.0 C=VAR

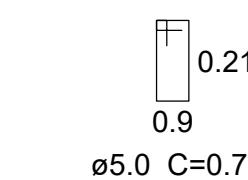

ø5.0 C=0.70

08 DETALHE ARMAÇÃO  
ESCALA 1:75

#### NOTAS

- 1- MALHA AÇO CA-50 DAS LAJES ø6.3 10X10 CM;
- 2- PILARES com ø10.0 longitudinal e ø5.0 c/15 para estribos;
- 3- VIGAS com ø8.0 longitudinal e ø5.0 c/15 para estribos.

|   |                   |   |       |
|---|-------------------|---|-------|
| CONTRATADA:   |                   | CONTRATANTE:   |       |
| <div><div>CNPJ Nº: 28.103.470/0001-08<br/>AVENIDA MESTRA FRINHA, Nº 726 - 1º ANDAR, CIDADE SANTA MARIA<br/>MONTES CLAROS/MG - CEP: 39401-074</div></div> |                   | <div><div>CNPJ Nº: 18.279.083/0001-65<br/>PRAÇA CRISTO REDEITOR, Nº 199 - CENTRO<br/>JEQUITAI/MG - CEP: 39370-000</div></div> |       |
| RESPONSÁVEL TÉCNICO:   |                   | RESPONSÁVEL LEGAL:   |       |
| <div><div></div><div>GABRIEL VINICIUS MARTINS<br/>CREA: 230.779/D - MG</div></div>   |                   | <div><div></div><div>PREFEITO MUNICIPAL DE JEQUITAI</div></div>   |       |
| CONSTRUÇÃO DA PASSAGEM MOLHADA DA<br>COMUNIDADE DE BURITI DE SANTANA   |                   |   |       |
| DESCRIÇÃO: PLANTA BAIXA DE FUNDAÇÃO, LOCAÇÃO DA ESTRUTURA, VISTA FRONTAL, DETALHE CONSTRUTIVO, CROQUI DE LOCALIZAÇÃO.   |                   |   |       |
| ENDEREÇO DA OBRA: COMUNIDADE BURITI DE SANTANA   |                   |   |       |
| MUNICÍPIO: JEQUITAI - MG   |                   | DATA INICIAL: 16 DE JUNHO DE 2026   |       |
| FASE DO PROJETO: INICIAL   | ART/RTT:          | DATA DA REV.:   |       |
| REFERÊNCIA DO PROJETO: JEQ-0108   | ESCALA: INDICADAS | Nº REVISÃO: 00   | 01/01 |